

A

B

C


D

A

B


C

D

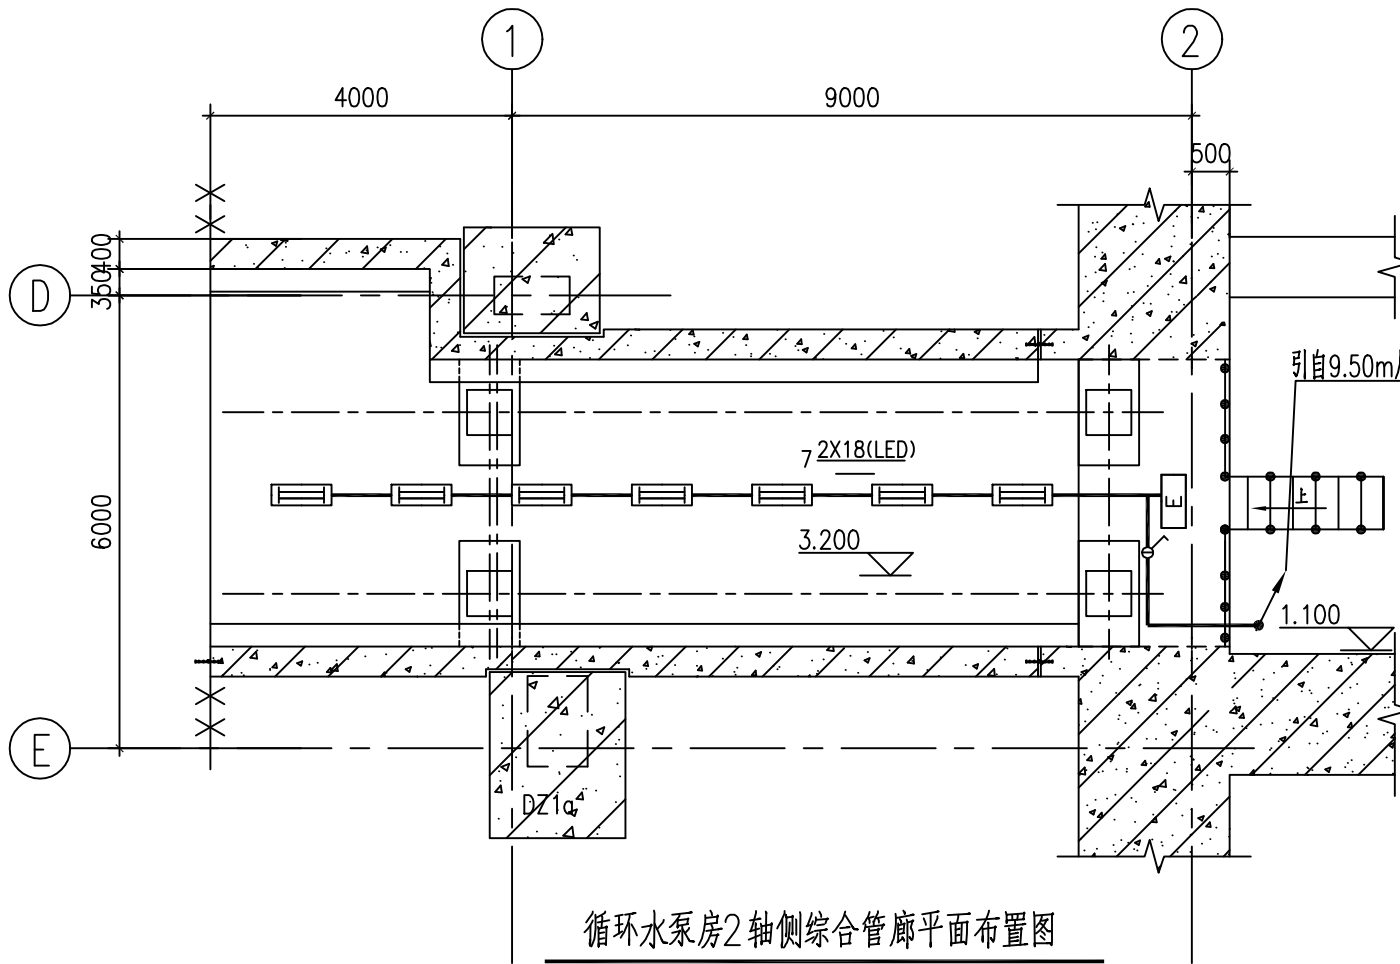

序号	名称	型号及规范	单位	数量	图例	备注
1	三防双管灯(IP65)	GF2300B-2x18W	套	14		附60W,LED灯,金塑软管及相关安装方式的安装附件,功率因数:0.95
2	安全出口指示灯		套	2		附2W LED灯,防护等级IP54,应急时间1.5小时
3	单相防水暗装开关	250V 10A	只	2		附开关防溅面盖
4	照明电线	WDZC-BYJ-0.5 1X2.5mm²	米	700		
5	电线钢管	φ20	米	200		热镀锌

循环水泵房2轴侧综合管廊平面布置图

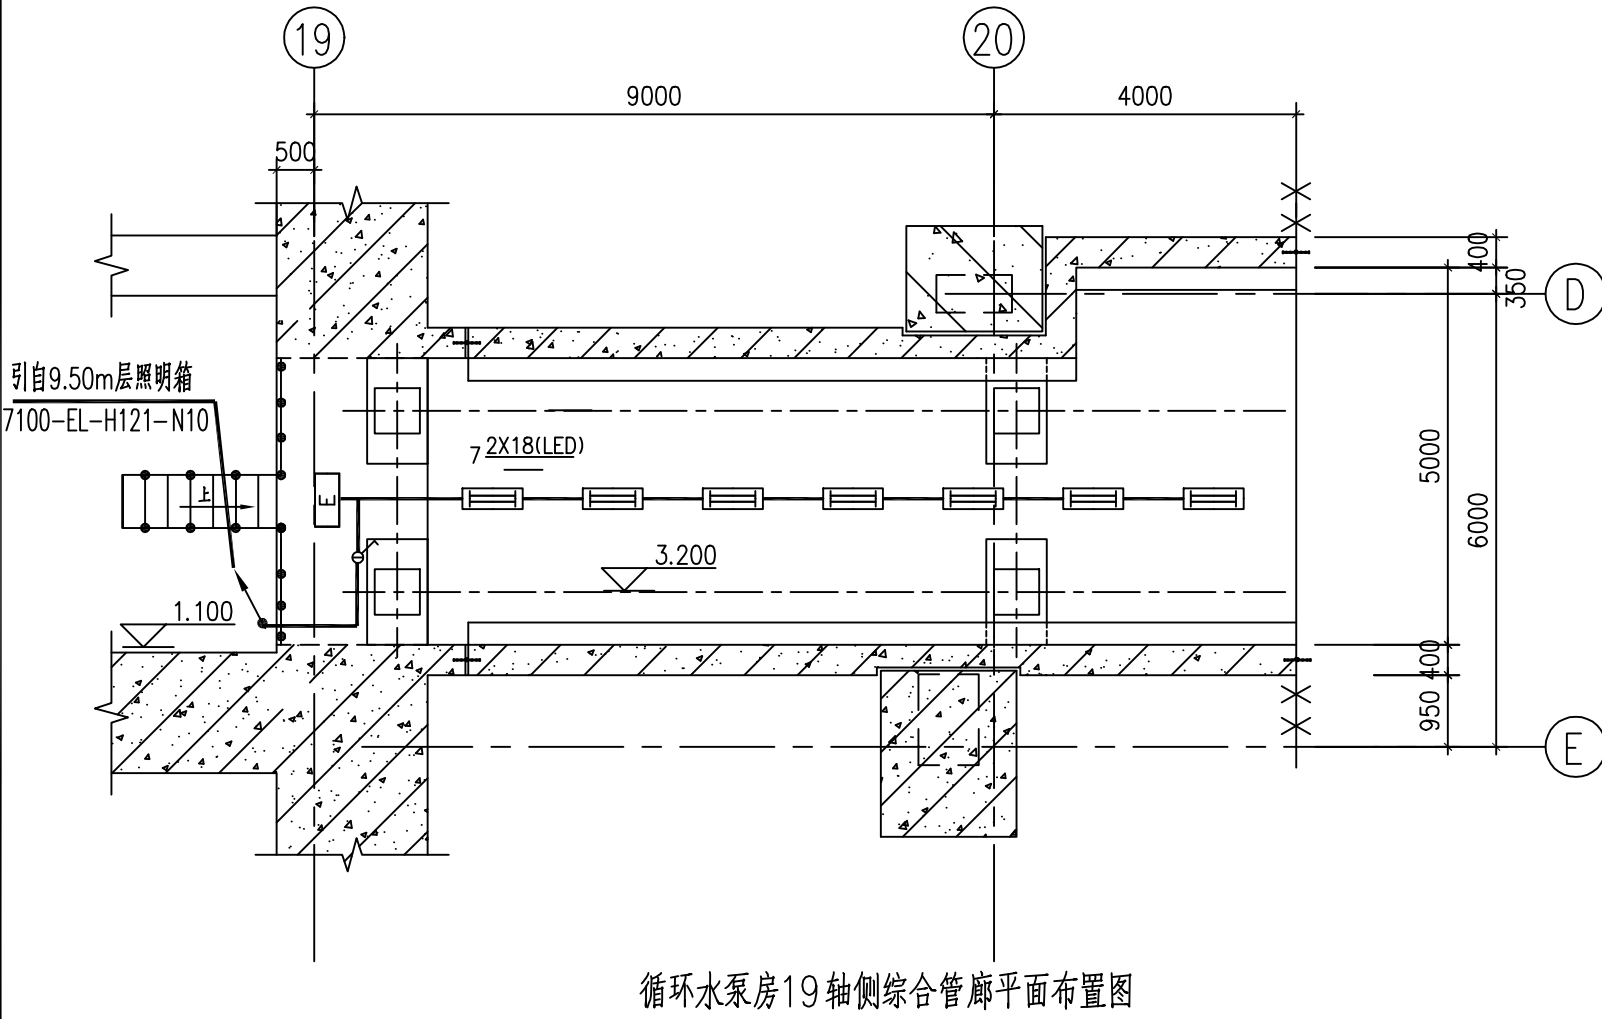


循环水泵房19轴侧综合管廊平面布置图

质保等级: QNA

0	2017. 09. 25	CFC	增加综合管廊照明	姜岩	江旻鸿	邵雅坤	邵雅坤
版次	日期	状态	修改内容摘要	设计	校核	审核	批准

文件编码: SNG-7100-EL-103

国核电力规划设计研究院 设计综合资质甲级 证书编号A111007467

国核压水堆示范			工程		施工图		设计阶段	
批准		邵雅坤	循环水泵房综合管廊照明布置图					
审核		邵雅坤						
								
校核		江旻鸿						
设计		姜岩						
17年09月25日		比例	1:100	图号	HA00181S-D1506-03		版次 0	

本文件产权属国核电力规划设计研究院,未经许可,不得以任何方式外传和扩展使用.