


引自箱变室YJV-4*95+1*50

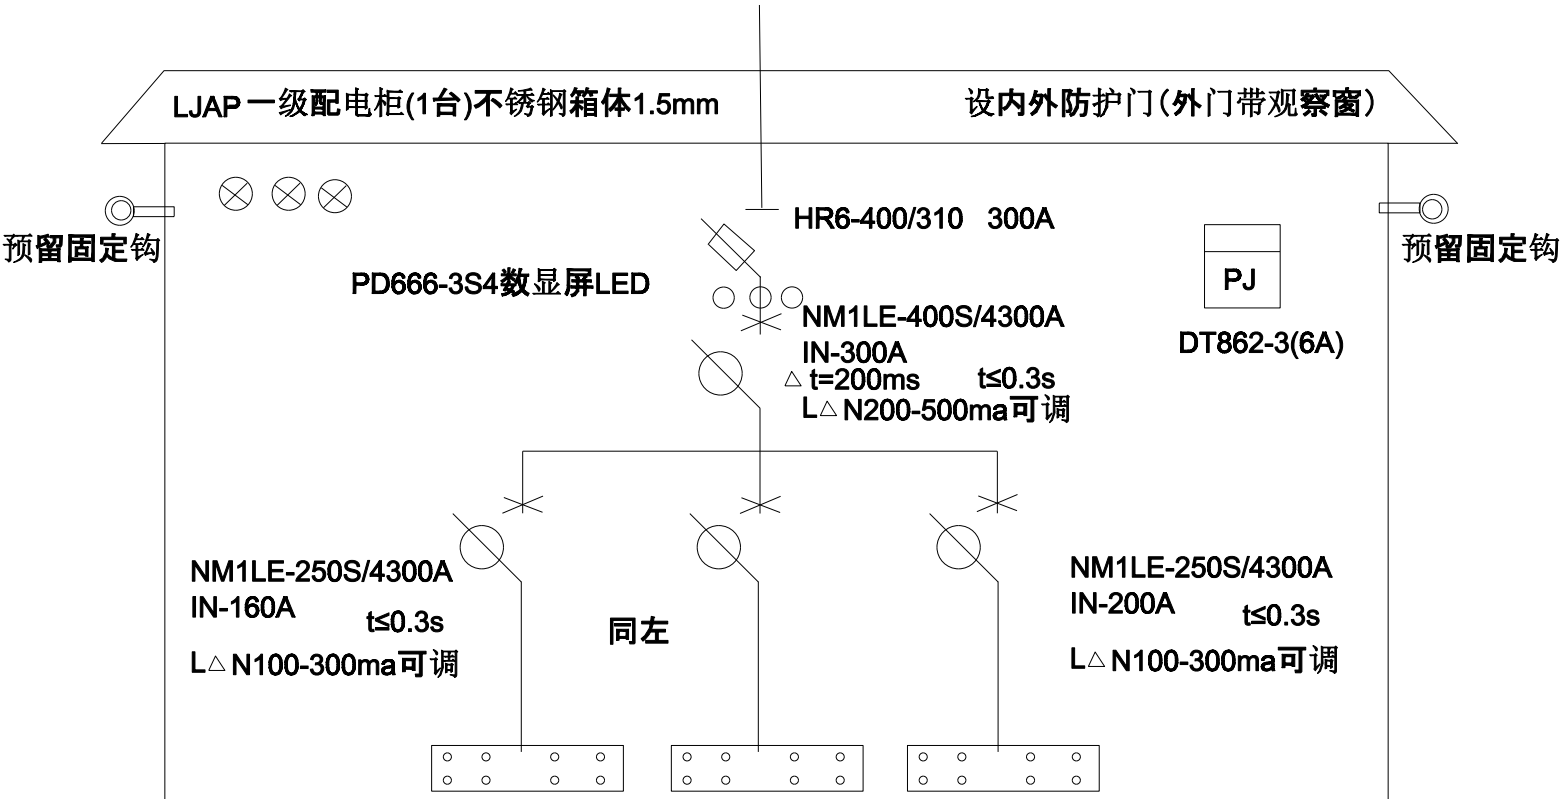

配电箱编号	二级箱LJ-01	二级箱LJ-02	备用
安装位置	115施工现场	115施工现场	
容量 KW	85 KW	85 KW	
计算电流 A	160(A)	160(A)	200(A)
电缆规格YJV	4*50+1*25	4*50+1*25	
回路编号	一回路01#	二回路06#	
用途	施工用电	施工用电	
负载位置	施工二级箱	施工二级箱	



N E