


二级钢筋加工区配电箱布置图

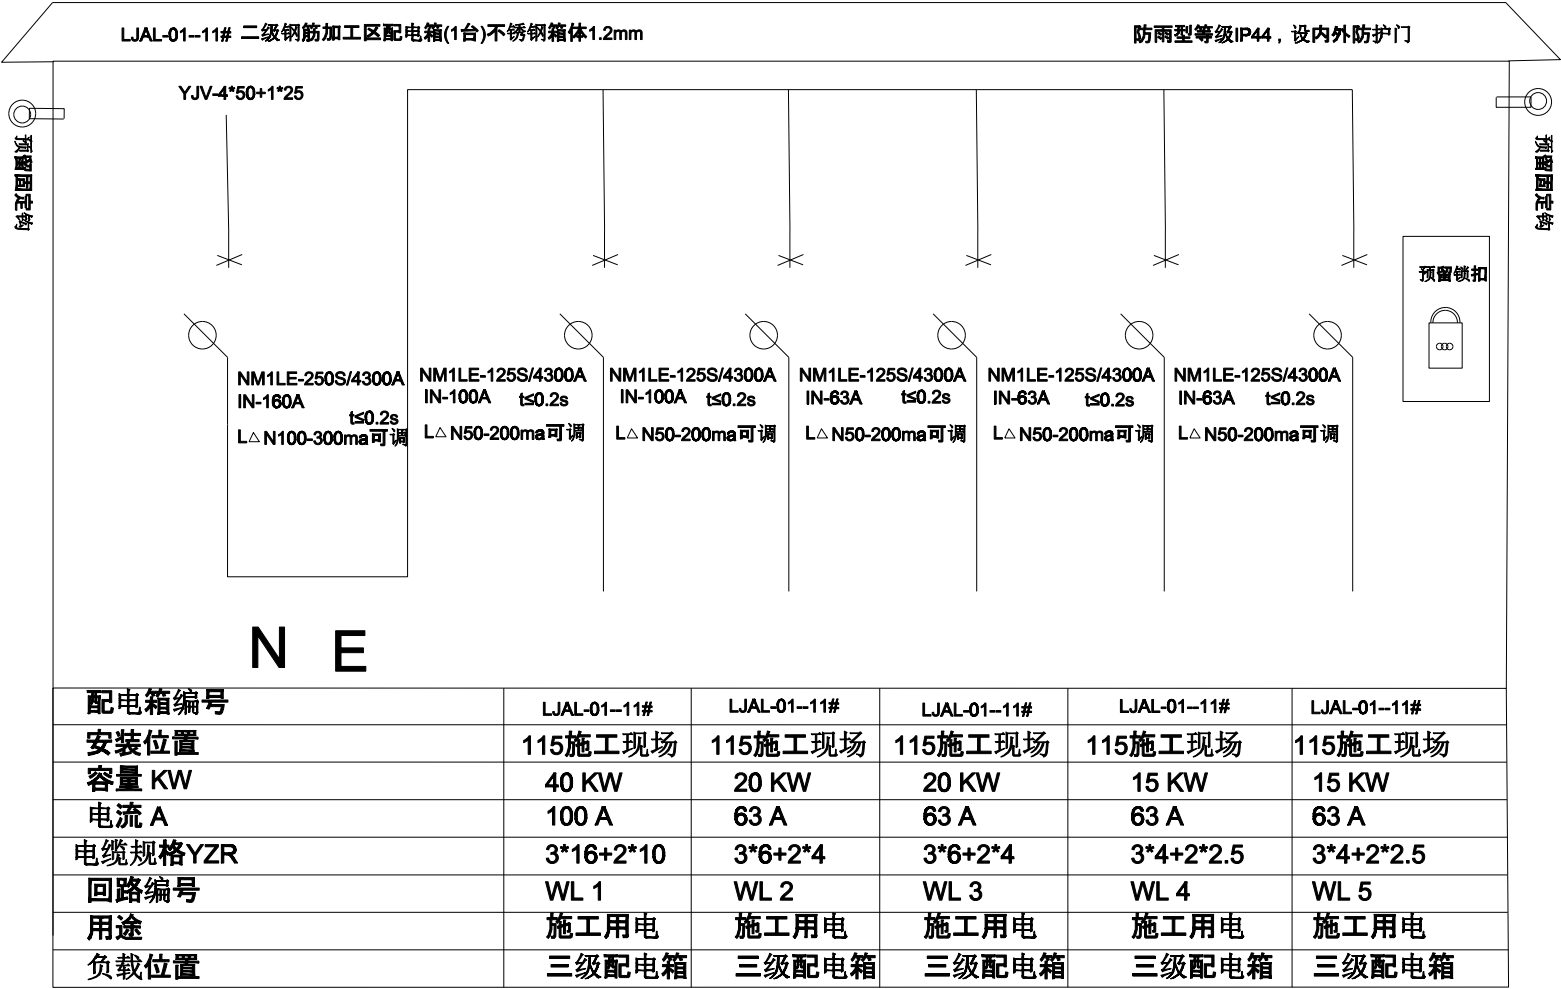

预留固定钩

预留固定钩