


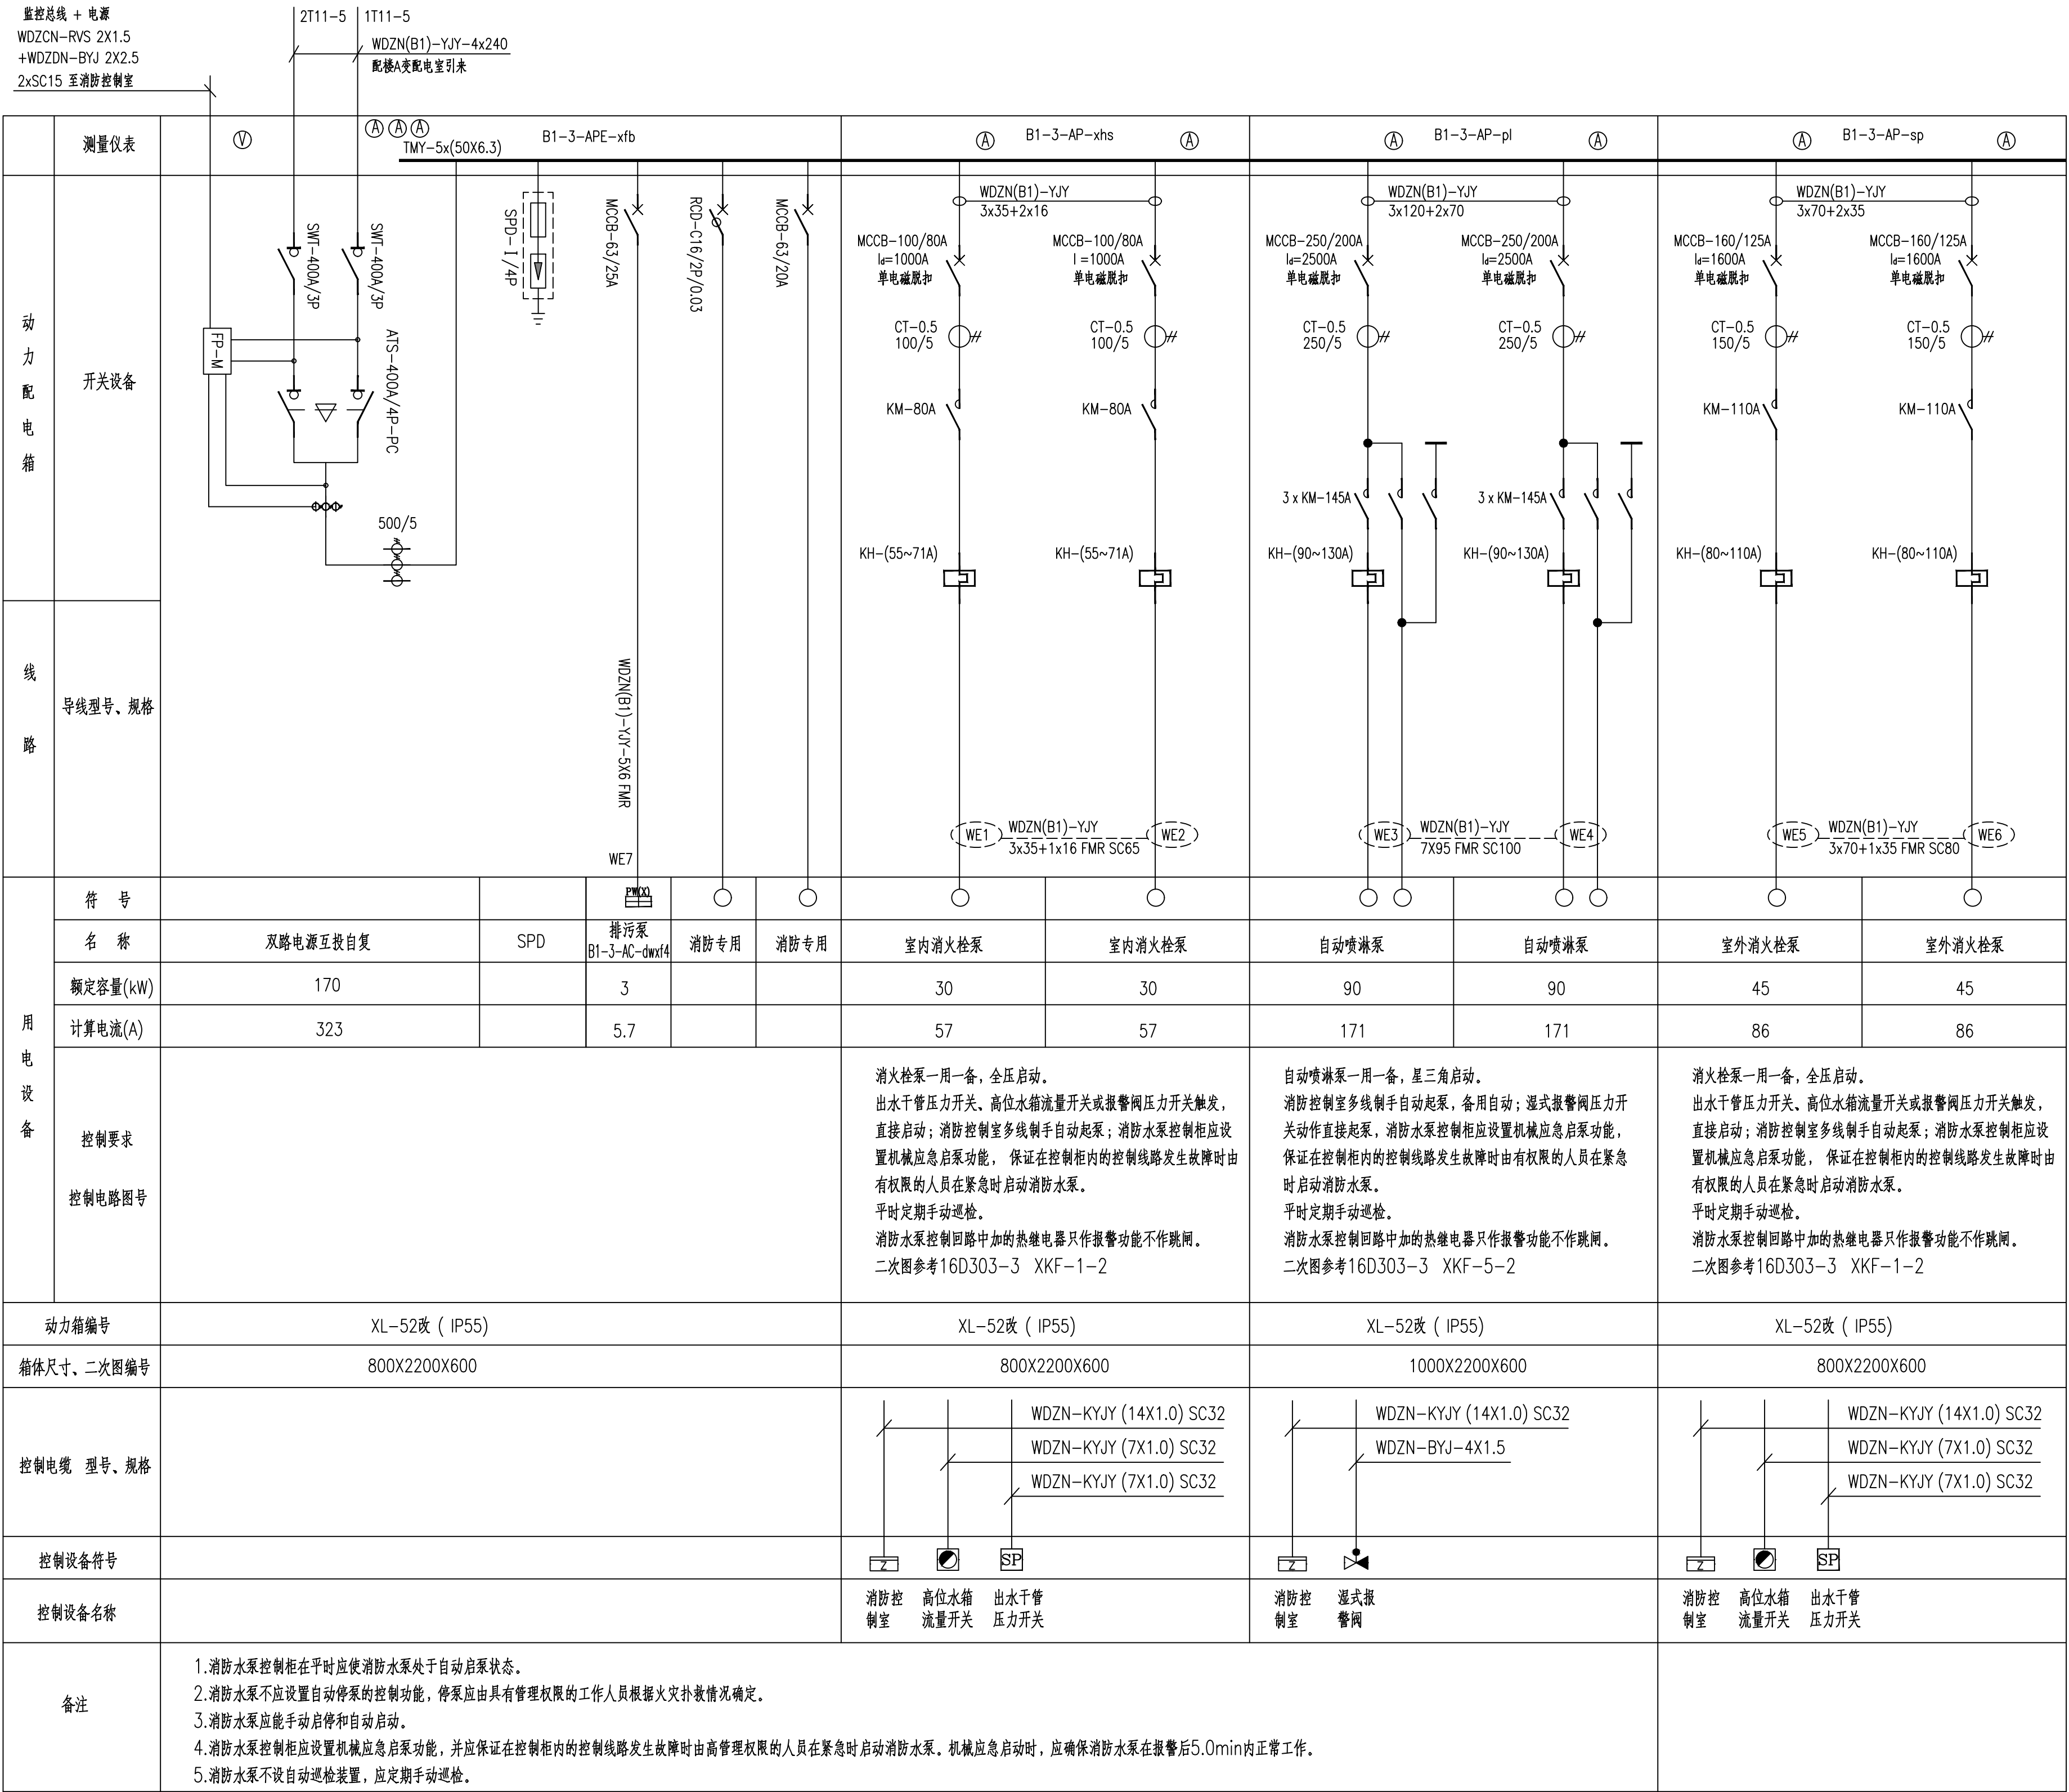

消防水泵房配电系统图

图纸编号	HS-0-AQNH-31-0UYCX12-DG-016		
版 次	B		
状 态	CFC		
修改记录	方案优化设计,首次出图		
盖章栏 STAMP			
 清华大学 清华大学建筑设计研究院有限公司 ARCHITECTURAL DESIGN AND RESEARCH INSTITUTE OF TSINGHUA UNIVERSITY CO., LTD. 中国 北京 100084 BEIJING, CHINA 100084			
建 筑	ARCH.	孟红卫	吕九己
结 构	STRU.	任晓勇	任晓勇
给 排 水	PLUM.	郝金珠	郝金珠
暖 通	MECH.	韩佳宝	韩佳宝
电 气	ELEC.		
		韩晓燕	韩晓燕
工 艺	CRAFT		
项目负责人		孟红卫	吕九己
子项负责人 SUB.PROJ.CHIEF			
建筑方案 D.A			
专业负责人 ARCH.CHIEF		潘敏	潘敏
设 计		潘敏	潘敏
制 图		潘敏	敏
校 对		崔晓刚	崔晓刚
审 核		王磊	王磊
审 定		姚红梅	姚红梅
项目名称 PROJ.NAME		图纸信息 DRAW.INFO	
子项名称 SUB.PROJ.NAME			
图 名 TITLE		版本号 REV.NO.	
消防水泵房配电系统图		B	
项目编号 PROJ.NO.	2013-019		
子项编号 SUB.PROJ.NO.	2013-019-5		
日 期 DATE	2021.11	出图阶段 PHASE	
图 号 DWG.NO.	电施-106	施工图设计	